"DILIGENCIA.- Para hacer constar que las Normas Subsidiarias de Planeamiento Urbanistico, de Membrilla, fueron aprobadas provisionalmente - por el Pleno el dia 7 de Marzo de 1.989.

El ALCALDE

CONSEJERIA DE POLITICA TERRITORIAL
APROBADO POR LA COMISION PROVINCIAL DE URBANISMO EN SESION DE CIUDAD REAL 14 NOV. 1989
EL SECRETARIO

COMISION PROVINCIAL DE URBANISMO - CIUDAD REAL

CLASIFICACION DETALLADA EN PLANOS ESCALA 1:2.000 y 1:4.000.

SUELO NO URBANIZABLE PROTEGIDO.

LIMITE TERMINO MUNICIPAL.

ESQUEMA DE INFRAESTRUCTURAS TERRITORIALES.

COMUNICACIONES EXISTENTES.

COMUNICACIONES PROPUESTAS.

VIAS PECUARIAS.

ESCALA GRAFICA.

0 100 200 300 400 500 600 M.

N

NORMAS SUBSIDIARIAS DE PLANEAMIENTO MUNICIPAL

PROYECTO Nº 216/86-61

MEMBRILLA (CIUDAD REAL)

PLANO Nº 1

CLASIFICACION DEL SUELO.

ESCALA 1:50.000.

LA PROPIEDAD: EXCMO. AYUNTAMIENTO DE MEMBRILLA

ARQUITECTO: JOSE BENITO ROMAN

FECHA: ENERO-1.989

DIBUJO.

SUELO NO URBANIZABLE PROTEGIDO.		
SECTOR	SUPERFICIE m².	TOTAL
0	139.478	139.478

SUELO URBANIZABLE.		
SECTORES O P.P.	SUPERFICIE, m².	TOTALES
I	94.500	
II	127.350	
III	52.675	274.525
IV	127.465	
V	109.010	
VI	98.650	
VII	97.800	
		432.925
TOTAL		707.450


SUELO URBANO _ Sup. en m².				
AREAS	CONSOLIDADO	SITUACION A.	SITUACION B.	TOTAL
1.	462.400			462.400
2.		212.505	105.475	317.980
3.		163.100	68.450	231.550
4.		180.787	51.800	232.587
5.		161.165	53.745	214.910
6.		91.200	28.050	119.250
7.		62.880	4.160	67.040
TOTALES	462.400	871.637	311.680	1.645.717
	1.334.037			

C.N. 430 A MANZANARES.

A MORAL DE CALATRAVA.

C.N. 430 A LA SOLANA.

A DIEGO VADO.

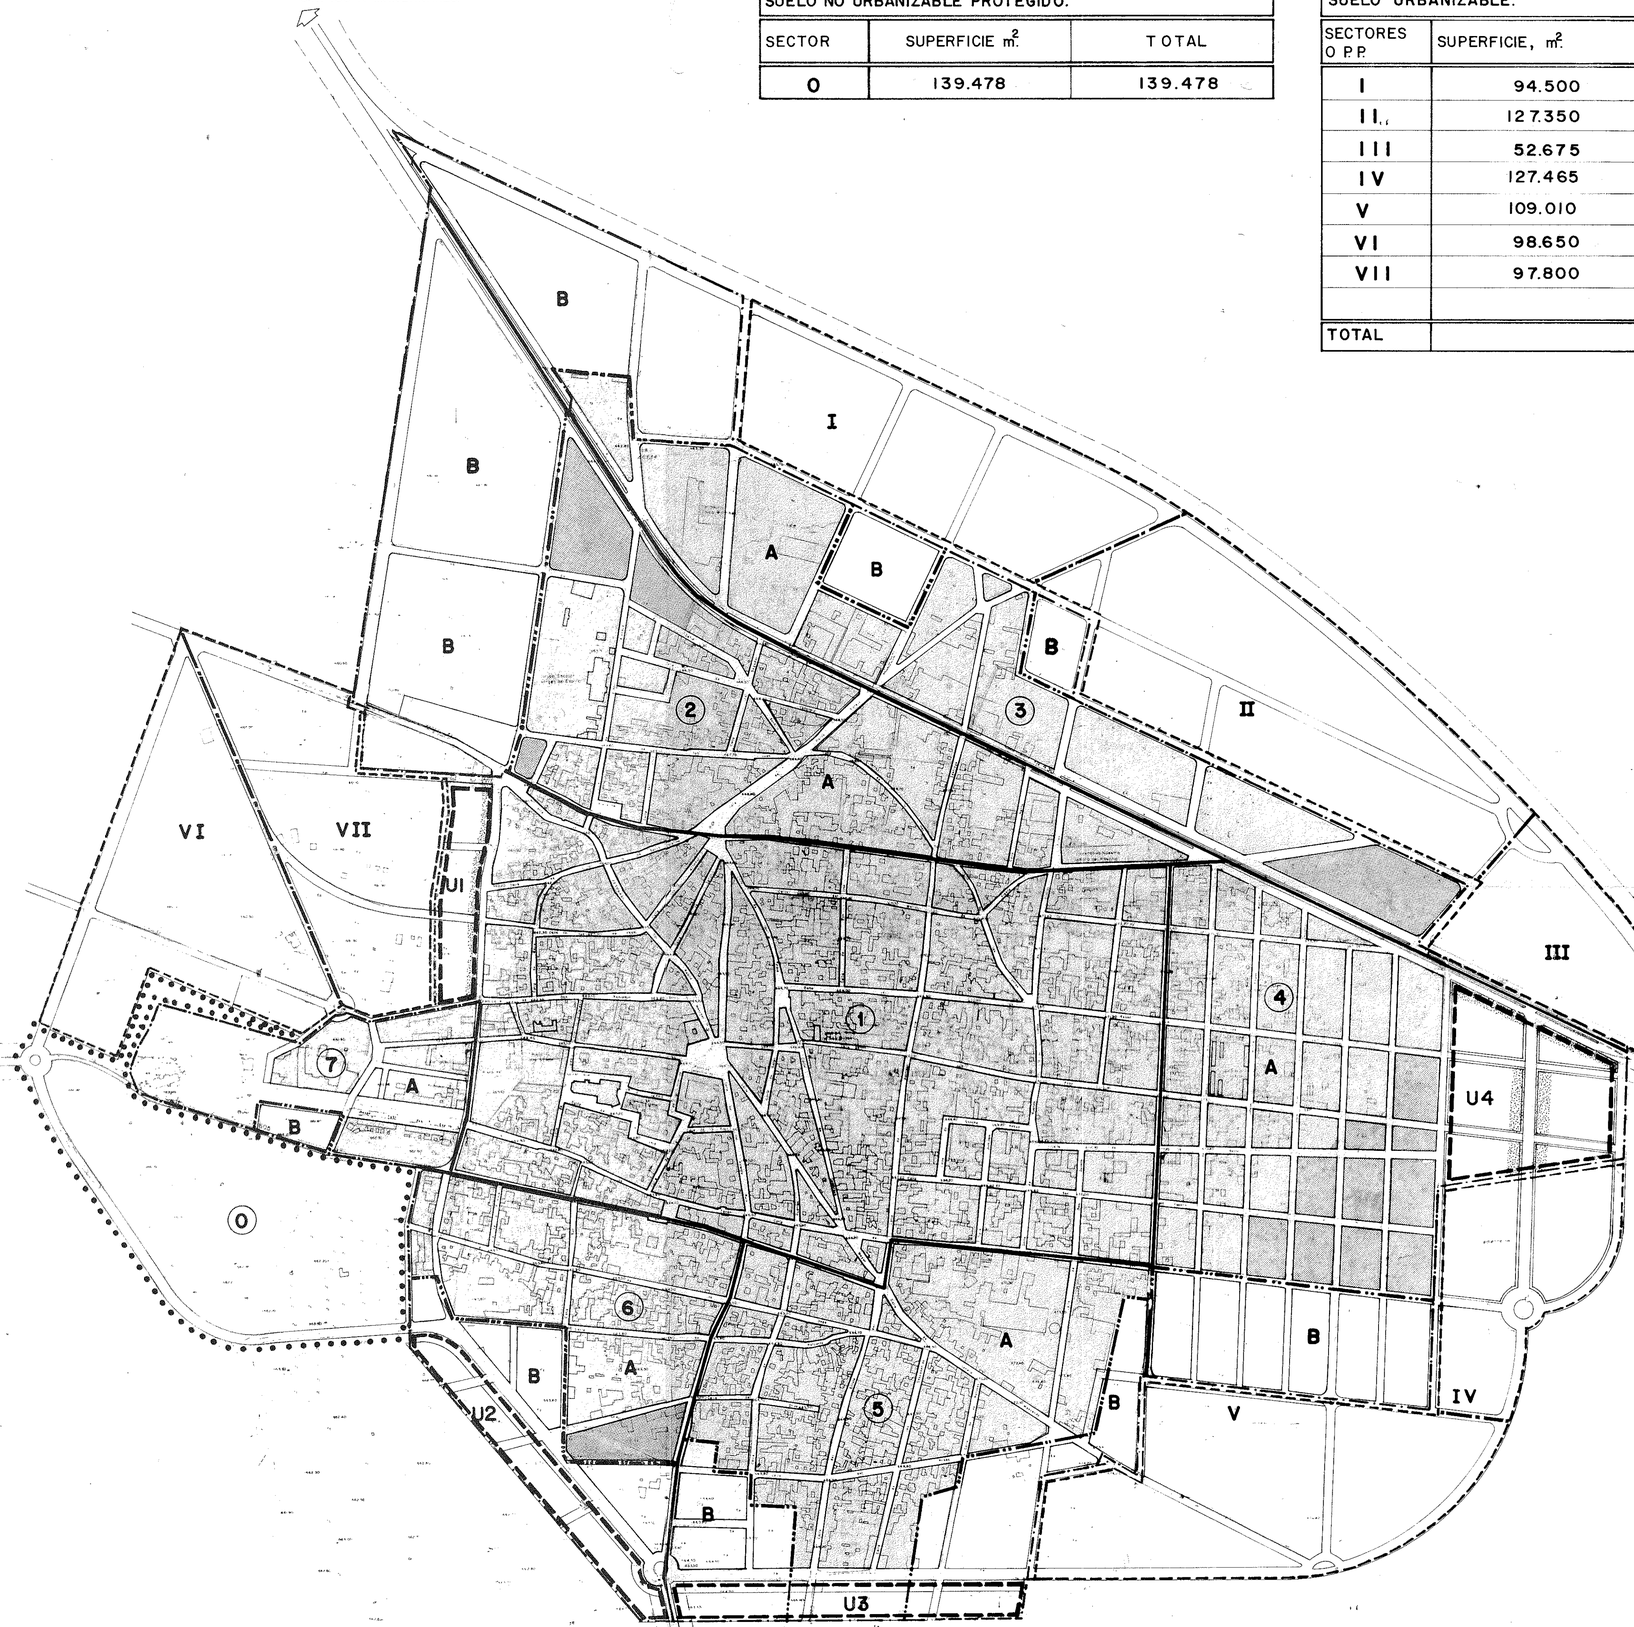

LIMITES

- DE SUELO URBANO.
- DE SUELO URBANIZABLE.
- DE SUELO NO URBANIZABLE PROTEGIDO.
- ENTRE AREAS.
- ENTRE SECTORES.
- ENTRE SITUACIONES A y B.
- UNIDAD DE EJECUCION

CUADRO DE UNIDADES DE EJECUCION			
	SUPERFICIE	Nº VIVIENDA	CESIONES
UNIDAD DE EJECUCION 1	13.000	≃ 66	2.500 M2
" " " 2	23.000	≃115	4.900 M2
" " " 3	21.500	≃107	4.500 M2
" " " 4	44.000	≃220	7.200 M2

CONSEJERIA DE OBRAS PUBLICAS
APROBADO POR LA COMISION PROVINCIAL DE URBANISMO EN SESION DE 26 MAYO 1994
CIUDAD REAL
EL SECRETARIO

ESCALA GRAFICA.

0 100 200 300 400 500 M.

N

NORMAS SUBSIDIARIAS
DE PLANEAMIENTO MUNICIPAL

PROYECTO Nº 216/86-61

MEMBRILLA (CIUDAD REAL)

PLANO Nº 2

AREAS URBANISTICAS Y SECTORES-(MODIFICADO)

ESCALA 1:4.000

LA PROPIEDAD: EXCMO. AYUNTAMIENTO DE MEMBRILLA

ARQUITECTO: JOSE BENITO ROMAN

FECHA: OCTUBRE-1993

DIBUJO:

C.N. 430 A MANZANARES.

A MORAL DE CALATRAVA.

C.N. 430 A LA SOLANA.

A DIEGO VADO.

LEYENDA

- URBANO RESIDENCIAL._
- URBANO TOLERANCIA INDUSTRIAL._
- URBANO INDUSTRIAL._
- EQUIPAMIENTOS._
- ZONA VERDE._
- ZONA DEPORTIVA._
- URBANIZABLE RESIDENCIAL._
- URBANIZABLE INDUSTRIAL._
- NO URBANIZABLE PROTEGIDO._
- ESPARCIMIENTO

LIMITES

- DE SUELO URBANO.
- DE SUELO URBANIZABLE.
- DE SUELO NO URBANIZABLE PROTEGIDO.
- ENTRE CASCO PRIMITIVO Y ENSANCHE
- DE UNIDADES DE EJECUCION

CONSEJERIA DE OBRAS PUBLICAS
APROBADO POR LA COMISION PROVINCIAL DE URBANISMO EN SESION DE 26 MAYO 1994
CIUDAD REAL
EL SECRETARIO

Junta de Comunidades de Castilla-La Mancha · Consejería de Obras Públicas · Diputación Provincial · CIUDAD REAL

ESCALA GRAFICA.

0 100 200 300 400 500 M.

N

NORMAS SUBSIDIARIAS
DE PLANEAMIENTO MUNICIPAL

PROYECTO Nº 216/86-61

MEMBRILLA (CIUDAD REAL)

PLANO Nº 3

ORDENACION._ (MODIFICADO)

ESCALA 1:4.000

LA PROPIEDAD:
EXCMO. AYUNTAMIENTO DE MEMBRILLA

ARQUITECTO:
JOSE BENITO ROMAN

FECHA: OCTUBRE-1993
DIBUJO:

C.N. 430 A MANZANARES.

A MORAL DE CALATRAVA.

C.N. 430 A LA SOLANA.

CORDEL DE LA PLATA ancho 37,61 mts.

VEREDA SAN CARLOS DEL VALLE ancho 20,89 mts.

A DIEGO VADO.

LEYENDA .

- RED VIARIA GENERAL.
- VIAS PECUARIAS.
- ZONAS VERDES.
- ZONAS DEPORTIVAS.
- EQUIPAMIENTO COMUNITARIO.

LIMITES

- DE SUELO URBANO.
- DE SUELO URBANIZABLE.
- DE SUELO NO URBANIZABLE PROTEGIDO.

CONSEJERIA DE OBRAS PUBLICAS
APROBADO POR LA COMISION PROVINCIAL DE URBANISMO EN SESION DE 26 MAYO 1994
CIUDAD REAL, EL SECRETARIO

ESCALA GRAFICA.
0 100 200 300 400 500 M.

N

NORMAS SUBSIDIARIAS
DE PLANEAMIENTO MUNICIPAL

PROYECTO Nº 216/86 - 61

MEMBRILLA (CIUDAD REAL)

PLANO Nº 4

EQUIPAMIENTOS Y SISTEMAS GENERALES..
(MODIFICADO)

ESCALA 1: 4.000

LA PROPIEDAD: EXCMO. AYUNTAMIENTO DE MEMBRILLA

ARQUITECTO: JOSE BENITO ROMAN

FECHA: OCTUBRE-1993

DIBUJO:

LEYENDA.

1	CASCO PRIMITIVO._	ORDENANZA	1
2	ENSANCHE._	"	1
3	RESIDENCIAL EXTENSIVA (urbanizable)._	"	3
4	CIUDAD JARDIN (urbanizable)._	"	4
5	TOLERANCIA INDUSTRIA (urbano)._	"	1
6	INDUSTRIA (urbano)._	"	1
7	INDUSTRIA (urbanizable)._	"	5
8	ESPECIAL (equipamientos)._		———
9	ESPACIOS LIBRES._	ORDENANZA	2
10	NO URBANIZABLE PROTEGIDO._		———
11	ESPARCIMIENTO	ORDENANZA	6

NUDO A

NUDO A

LIMITE DE PROTECCION

LIMITE DE PROTECCION

NUDO B

LIMITE DE PROTECCION

NUDO B

MORAL DE CVA.

A-CARRETERA NACIONAL IV

CONSEJERIA DE OBRAS PUBLICAS
APROBADO POR LA COMISION PROVINCIAL DE URBANISMO EN SESION DE 26 MAYO 1994
CIUDAD REAL
EL SECRETARIO

LIMITES._

——·——·—— DE SUELO URBANO._

– – – – – DE SUELO URBANIZABLE._

●●●●●●● DE SUELO NO URBANIZABLE PROTEGIDO._

——— DE UNIDADES DE EJECUCION

NOTA:
LOS VIALES INTERIORES AL SUELO URBANIZABLE SON RECOMENDADOS


ESCALA GRAFICA._
0 50 100 150 200 M

N.

NORMAS SUBSIDIARIAS DE PLANEAMIENTO MUNICIPAL		PROYECTO Nº 216/86-61
MEMBRILLA (CIUDAD REAL)		PLANO Nº 5
ZONIFICACION. (MODIFICADO)		ESCALA 1/2000
LA PROPIEDAD: EXCMO. AYUNTAMIENTO DE MEMBRILLA	ARQUITECTO: JOSE BENITO ROMAN	FECHA OCTUBRE-1993 Dibujo

VIARIO._

SECCIONES TIPO.

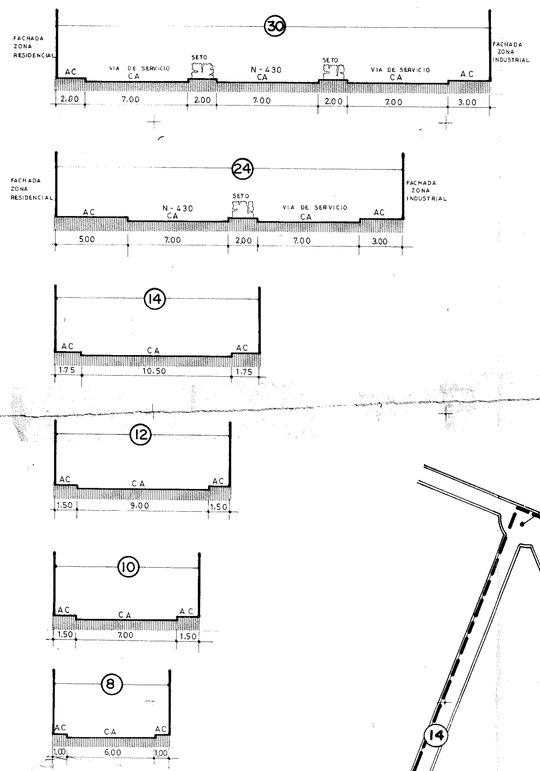

ALINEACIONES Y RASANTES.

- NUEVA RED VIARIA.
- (10) ANCHO DE CALLE Alineaciones.
- (A) PROLONGACION DE ALINEACION EXISTENTE.
- 663,20 COTA DE RASANTE.

CONSEJERIA DE OBRAS PUBLICAS
APROBADO PLENO CORPORACION PROVINCIAL DE URBANISMO
EL SECRETARIO
CIUDAD REAL 28 ENE 1994

LIMITES.

- DE SUELO URBANO.
- DE SUELO URBANIZABLE.
- DE SUELO NO URBANIZABLE PROTEGIDO.

ESCALA GRAFICA
0 50 100 150 200 M.

N

NORMAS SUBSIDIARIAS DE PLANEAMIENTO MUNICIPAL	PROYECTO Nº	216/86-61
MEMBRILLA (CIUDAD REAL)	PLANO Nº	6
ALINEACIONES Y RASANTES. (MODIFICADO)	ESCALA	1/2000
LA PROPIEDAD: EXCMO. AYUNTAMIENTO DE MEMBRILLA	ARQUITECTO: JOSE BENITO ROMAN	FECHA: OCTUBRE-1993 DIBUJO: