


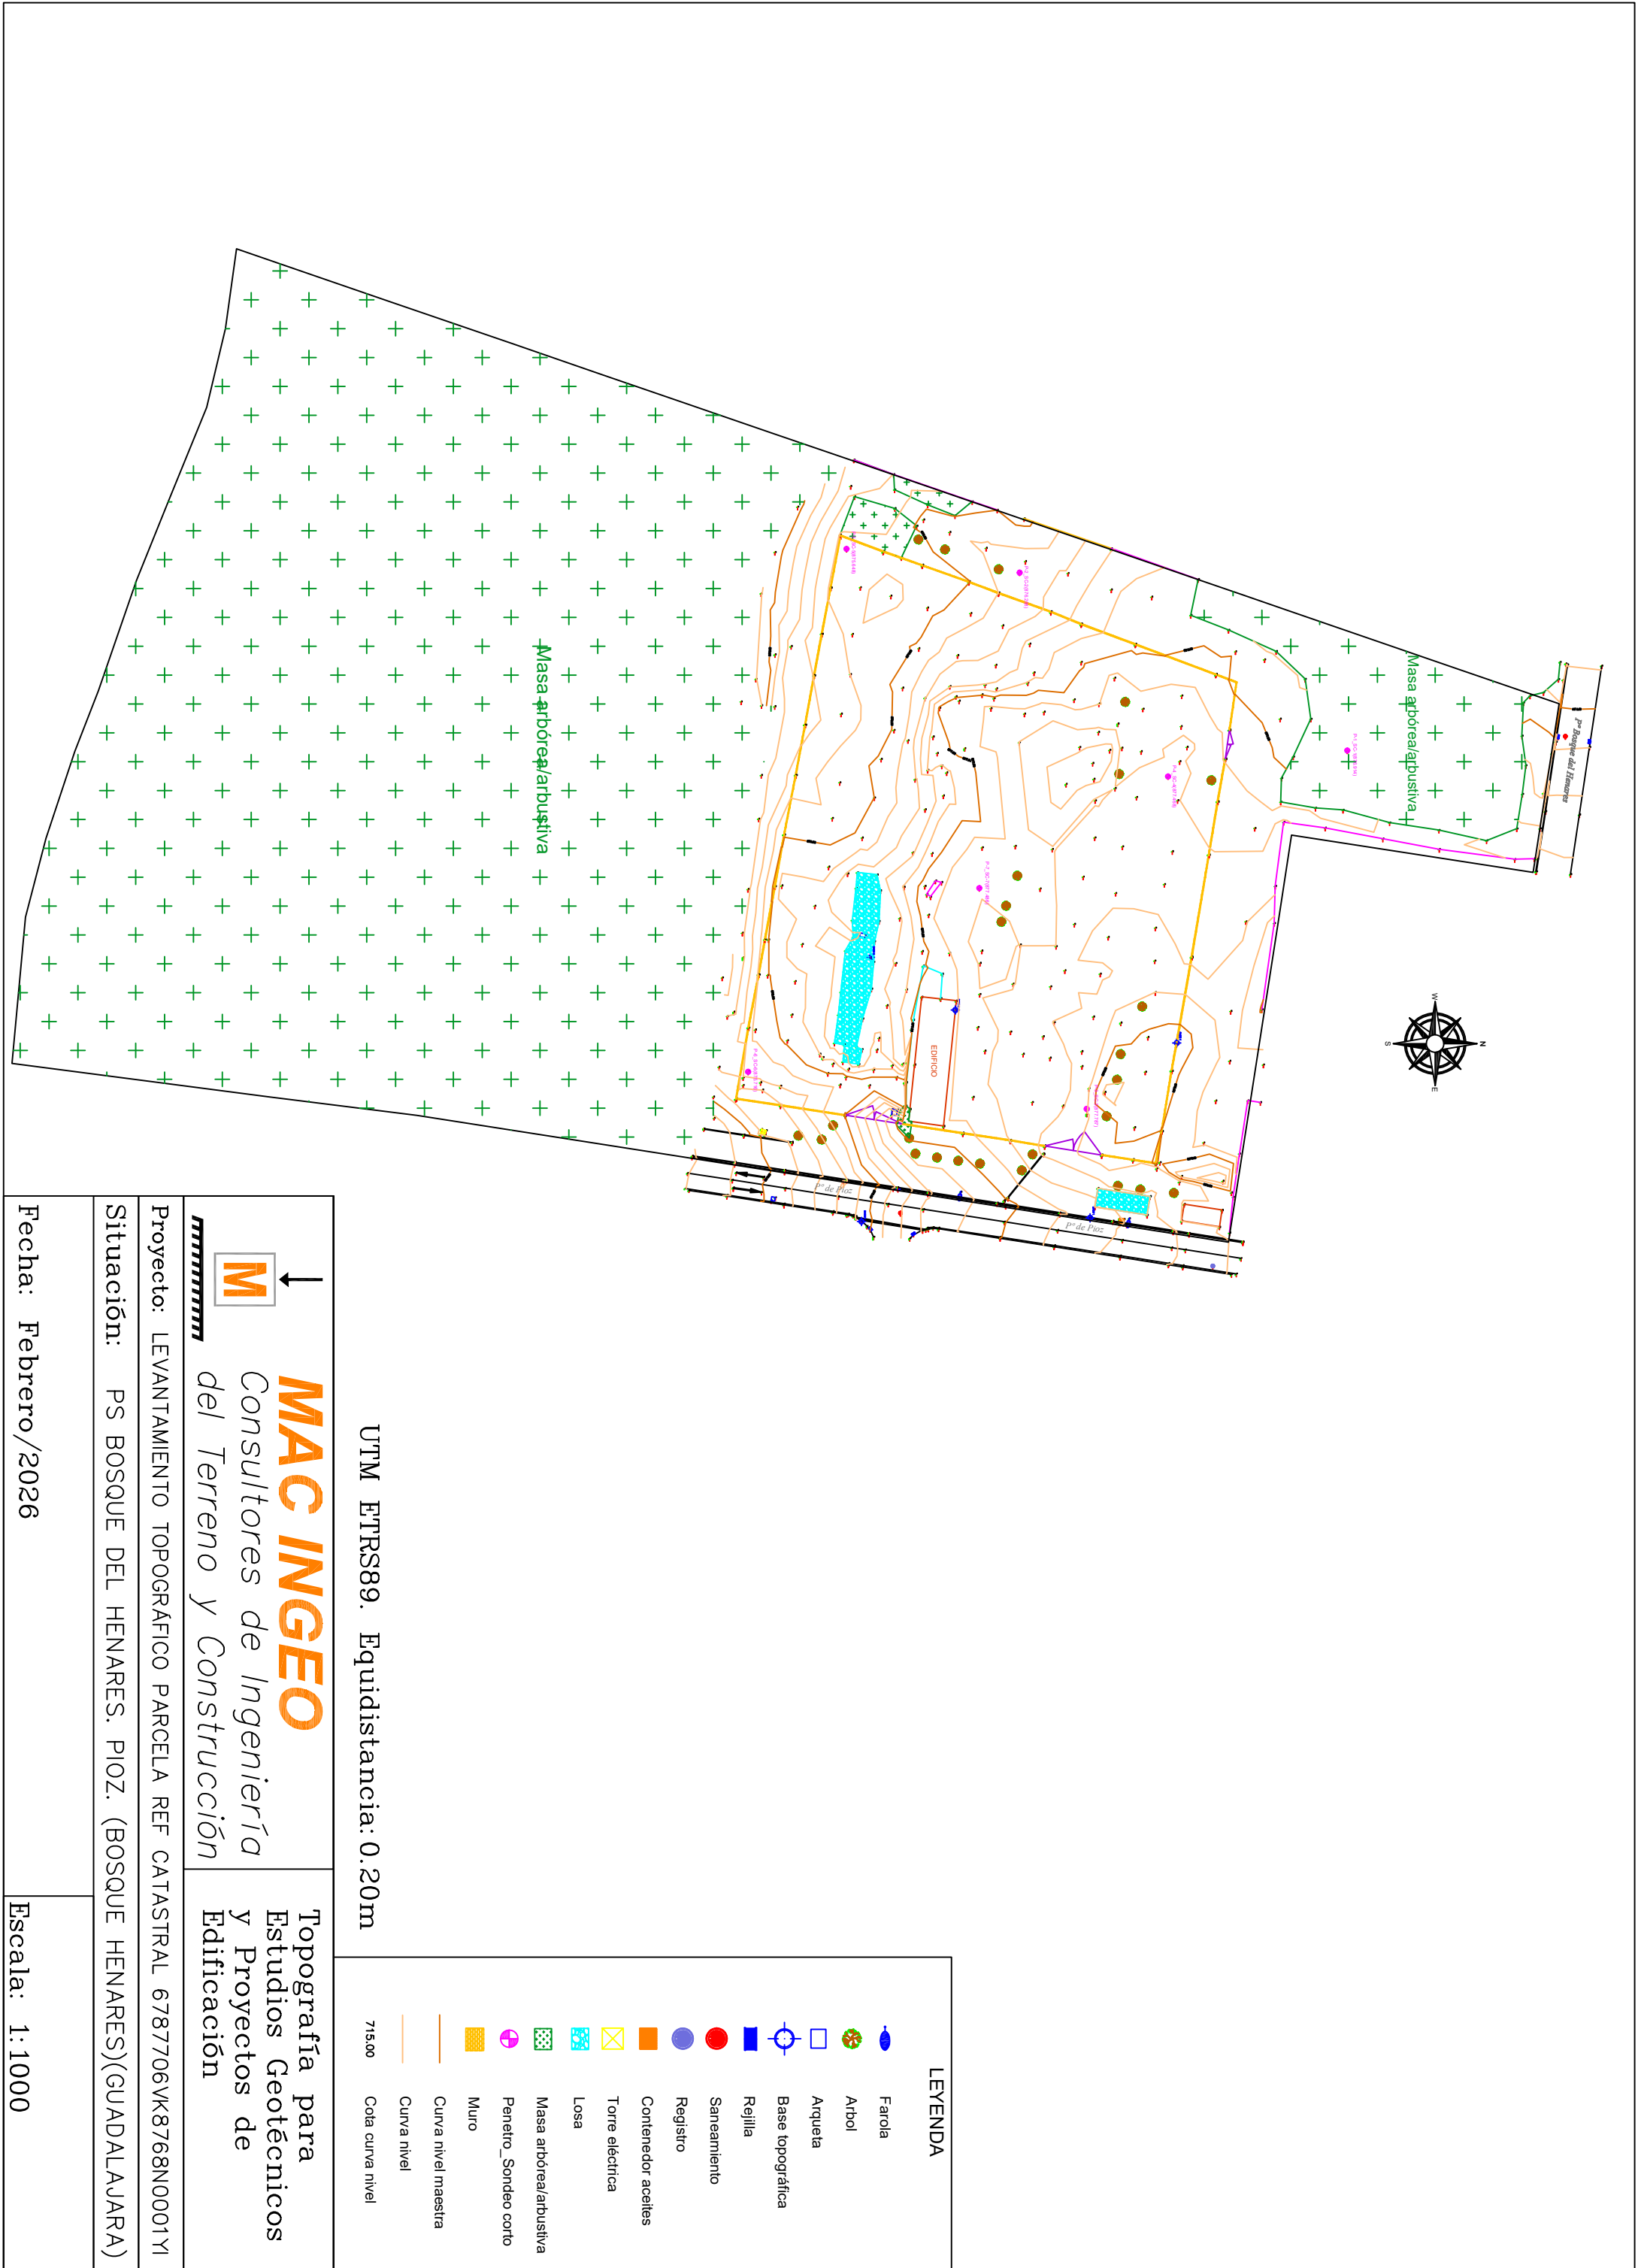

MAC INGENEO

Consultores de Ingeniería y Proyectos de Edificación

Proyecto: LEVANTAMIENTO TOPOGRÁFICO PARCELA REF CATASTRAL 6787706VK8768N0001Y1

Situación: PS BOSQUE DEL HENARES. PIOZ. (BOSQUE HENARES)(GUADALAJARA)

Topografía para Estudios Geotécnicos y Proyectos de Edificación

Fecha: Febrero/2026

Escala: 1:1000