
785(2-3) 4-3

ALMAGRO

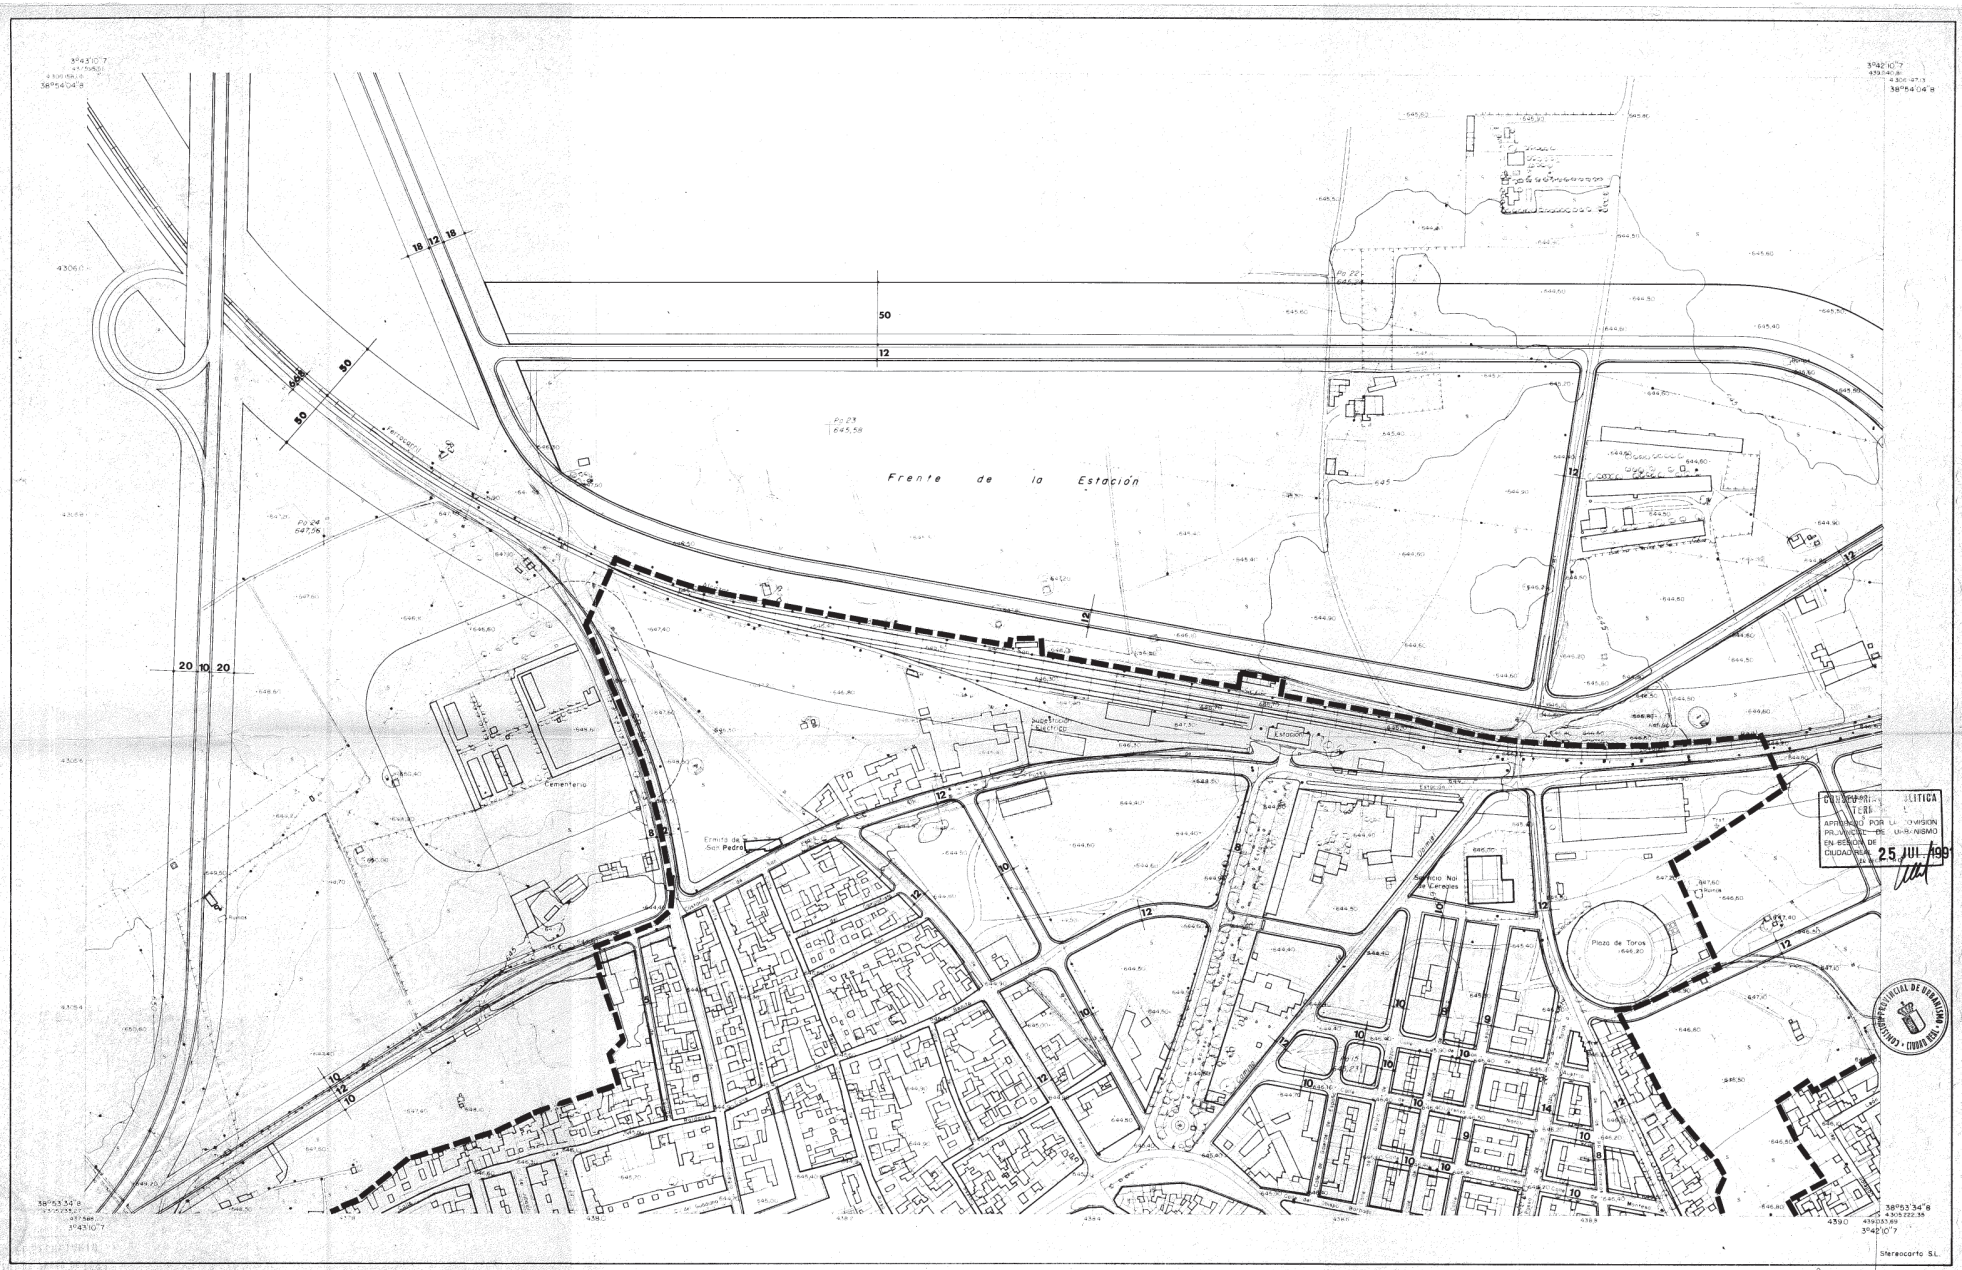

NORMAS SUBSIDIARIAS DE PLANEAMIENTO

JOSE LUIS SORO LOPEZ Arquitecto y Técnico Urbanista

Junta de Comunidades de Castilla-La Mancha

Consejería de Política Territorial

PROVINCIA: CIUDAD REAL

MUNICIPIO: ALMAGRO

NUCLEO: ALMAGRO

ESCALA 1:2000

EQUIDISTANCIA DE CURVAS 1 m PROYECCION U.T.M.

ALINEACIONES Y RASANTES

12 ALINEACION OFICIAL.

648.10 COTA DE RASANTE.

GRAFICOS DE DISTRIBUCION DE HOJAS


IDENTIFICACION DE LAS HOJAS

1:50.000 1:10.000 | 1:50.000 1:5000 | 1:10.000 1:2000 | 1:10.000 1:1000

PLANO Nº 2

785(2-3) 4-3

ALMAGRO 785(2-3) 5-3

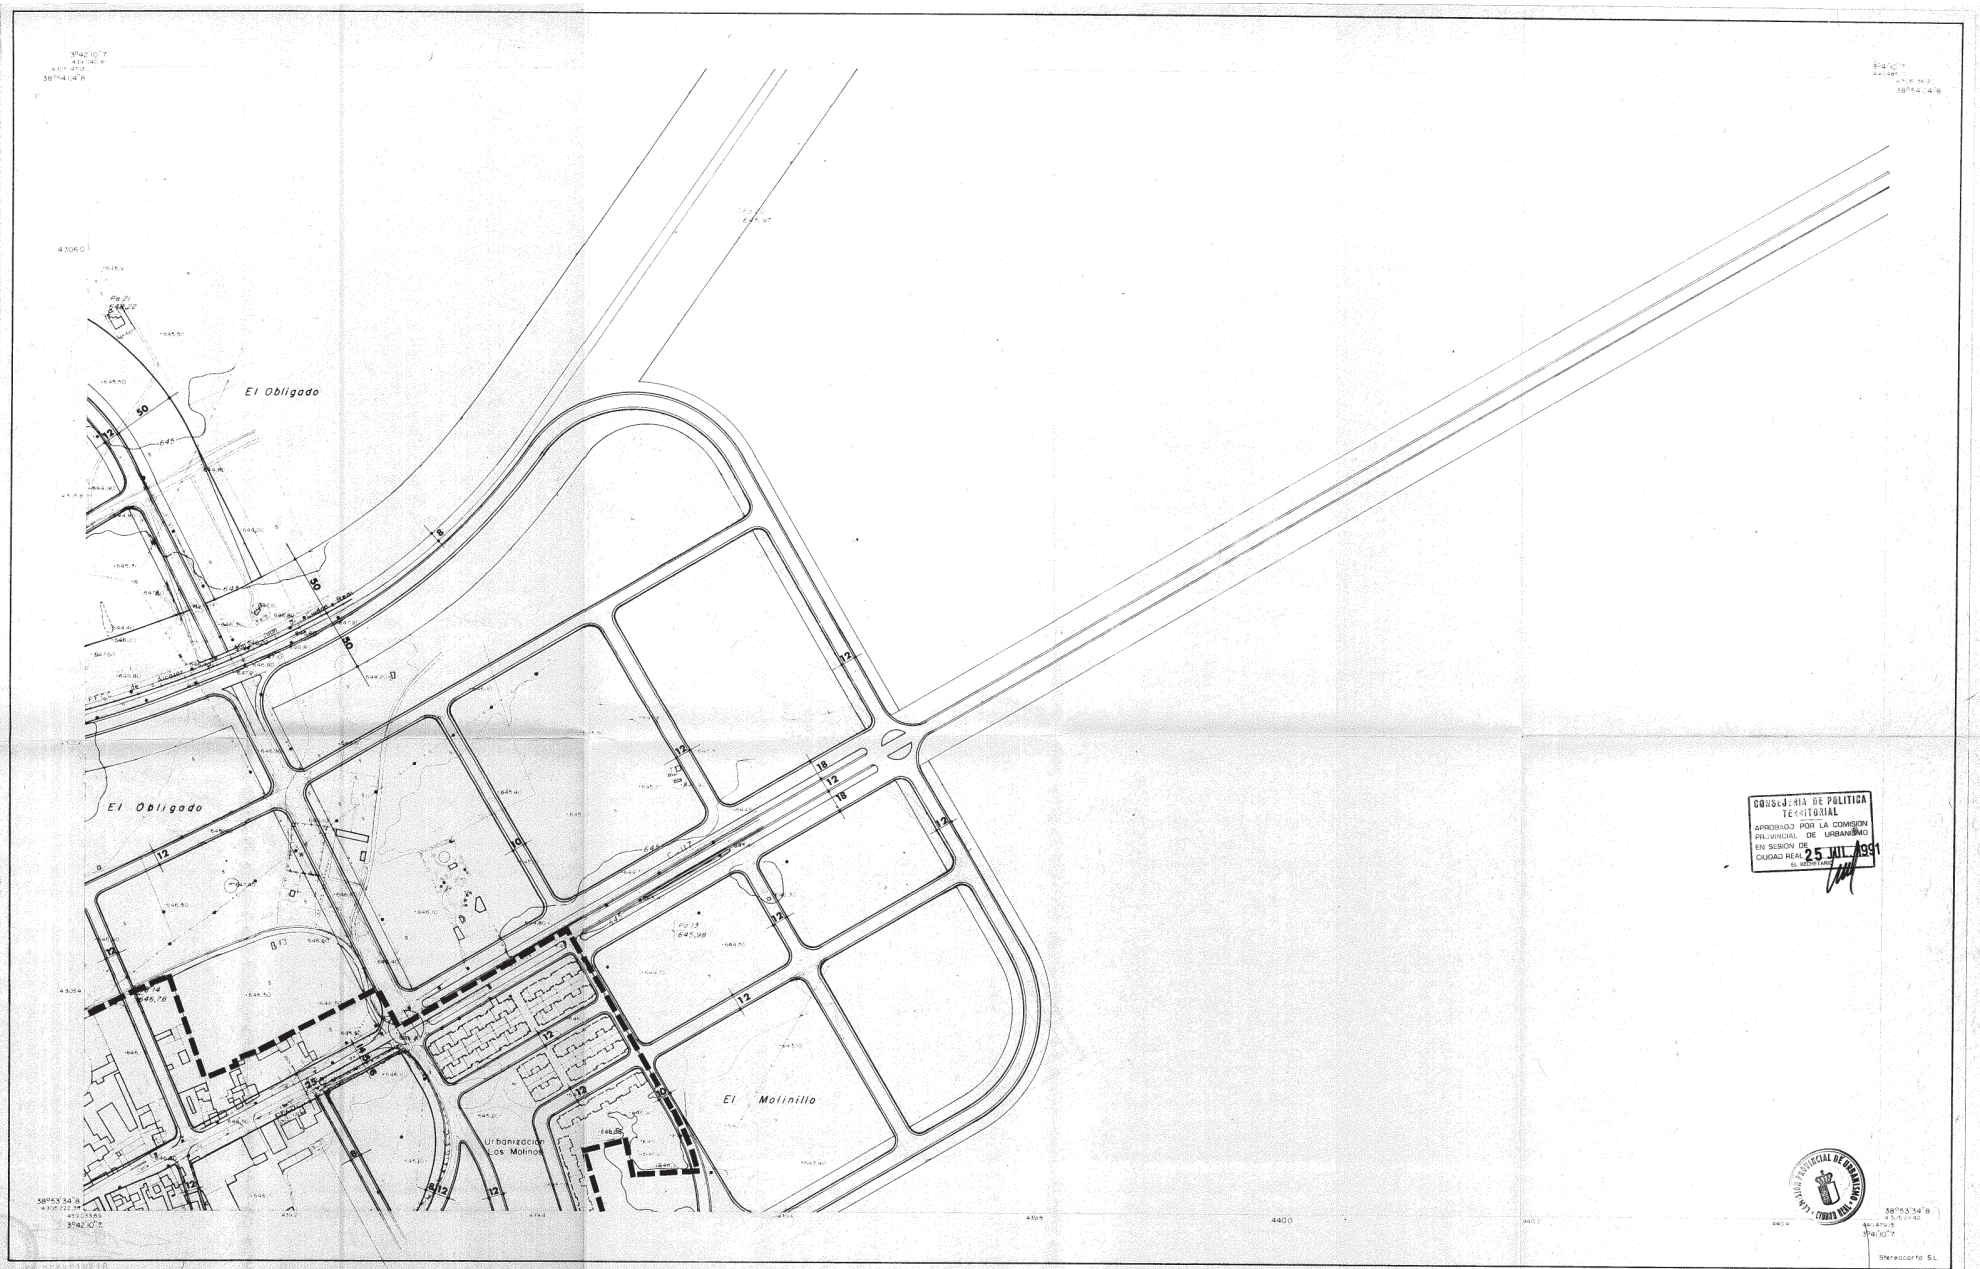

NORMAS SUBSIDIARIAS DE PLANEAMIENTO

JOSE LUIS SORO LOPEZ Arquitecto y Tecnico Urbanista

Junta de Comunidades de Castilla-La Mancha

Consejeria de Politica Territorial

PROVINCIA: CIUDAD REAL

MUNICIPIO: ALMAGRO

NUCLEO: ALMAGRO

ESCALA 1:2.000

EQUIDISTANCIA DE CURVAS 1 m. PROYECCION U.T.M.

ALINEACIONES Y RASANTES

12 ALINEACION OFICIAL.

645.20 COTA DE RASANTE.

GRAFICOS DE DISTRIBUCION DE HOJAS

IDENTIFICACION DE LAS HOJAS

1:50.000 1:10.000


1:10.000 1:5.000 1:2.000 1:1.000

PLANO Nº 2

785(2-3) 5-3

785(2-3) 3-4

ALMAGRO

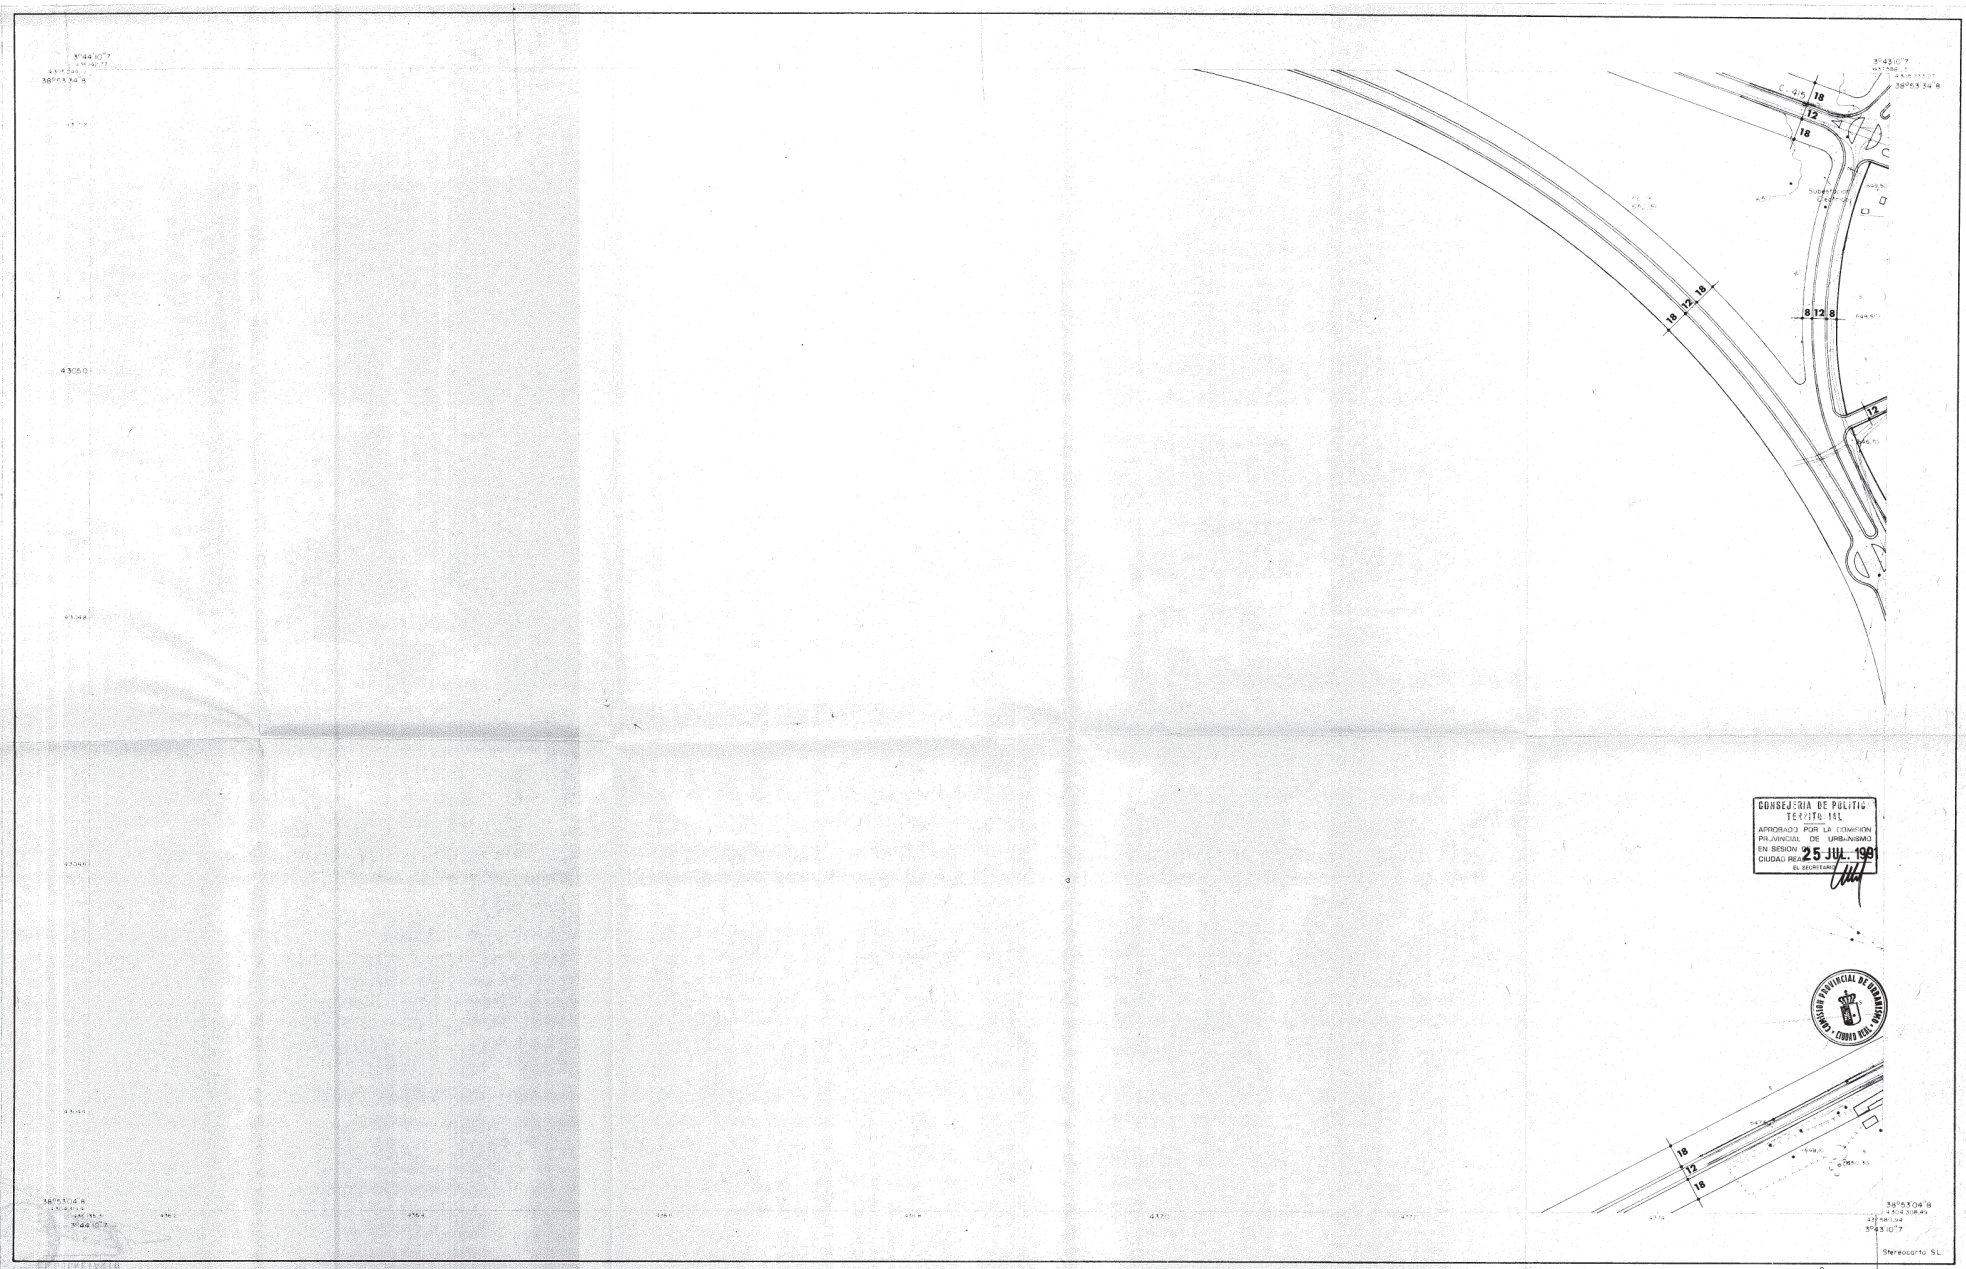

NORMAS SUBSIDIARIAS DE PLANEAMIENTO

JOSE LUIS SORO LOPEZ Arquitecto y Tecnico Urbanista

Junta de Comunidades de Castilla-La Mancha

Consejería de Política Territorial

PROVINCIA: CIUDAD REAL

MUNICIPIO: ALMAGRO

NUCLEO: ALMAGRO

ESCALA 1:2000

EQUIDISTANCIA DE CURVAS 1 m. PROYECCION U.T.M.

ALINEACIONES Y RASANTES

12 ALINEACION OFICIAL.

648.10 COTA DE RASANTE.

GRAFICOS DE DISTRIBUCION DE HOJAS

IDENTIFICACION DE LAS HOJAS


1:50 000 1:10 000 | 1:50 000 1:5000 | 1:10 000 1:2000 | 1:10000 1:1000

PLANO Nº 2

785(2-3) 3-4

785(2-3) 4-4

ALMAGRO

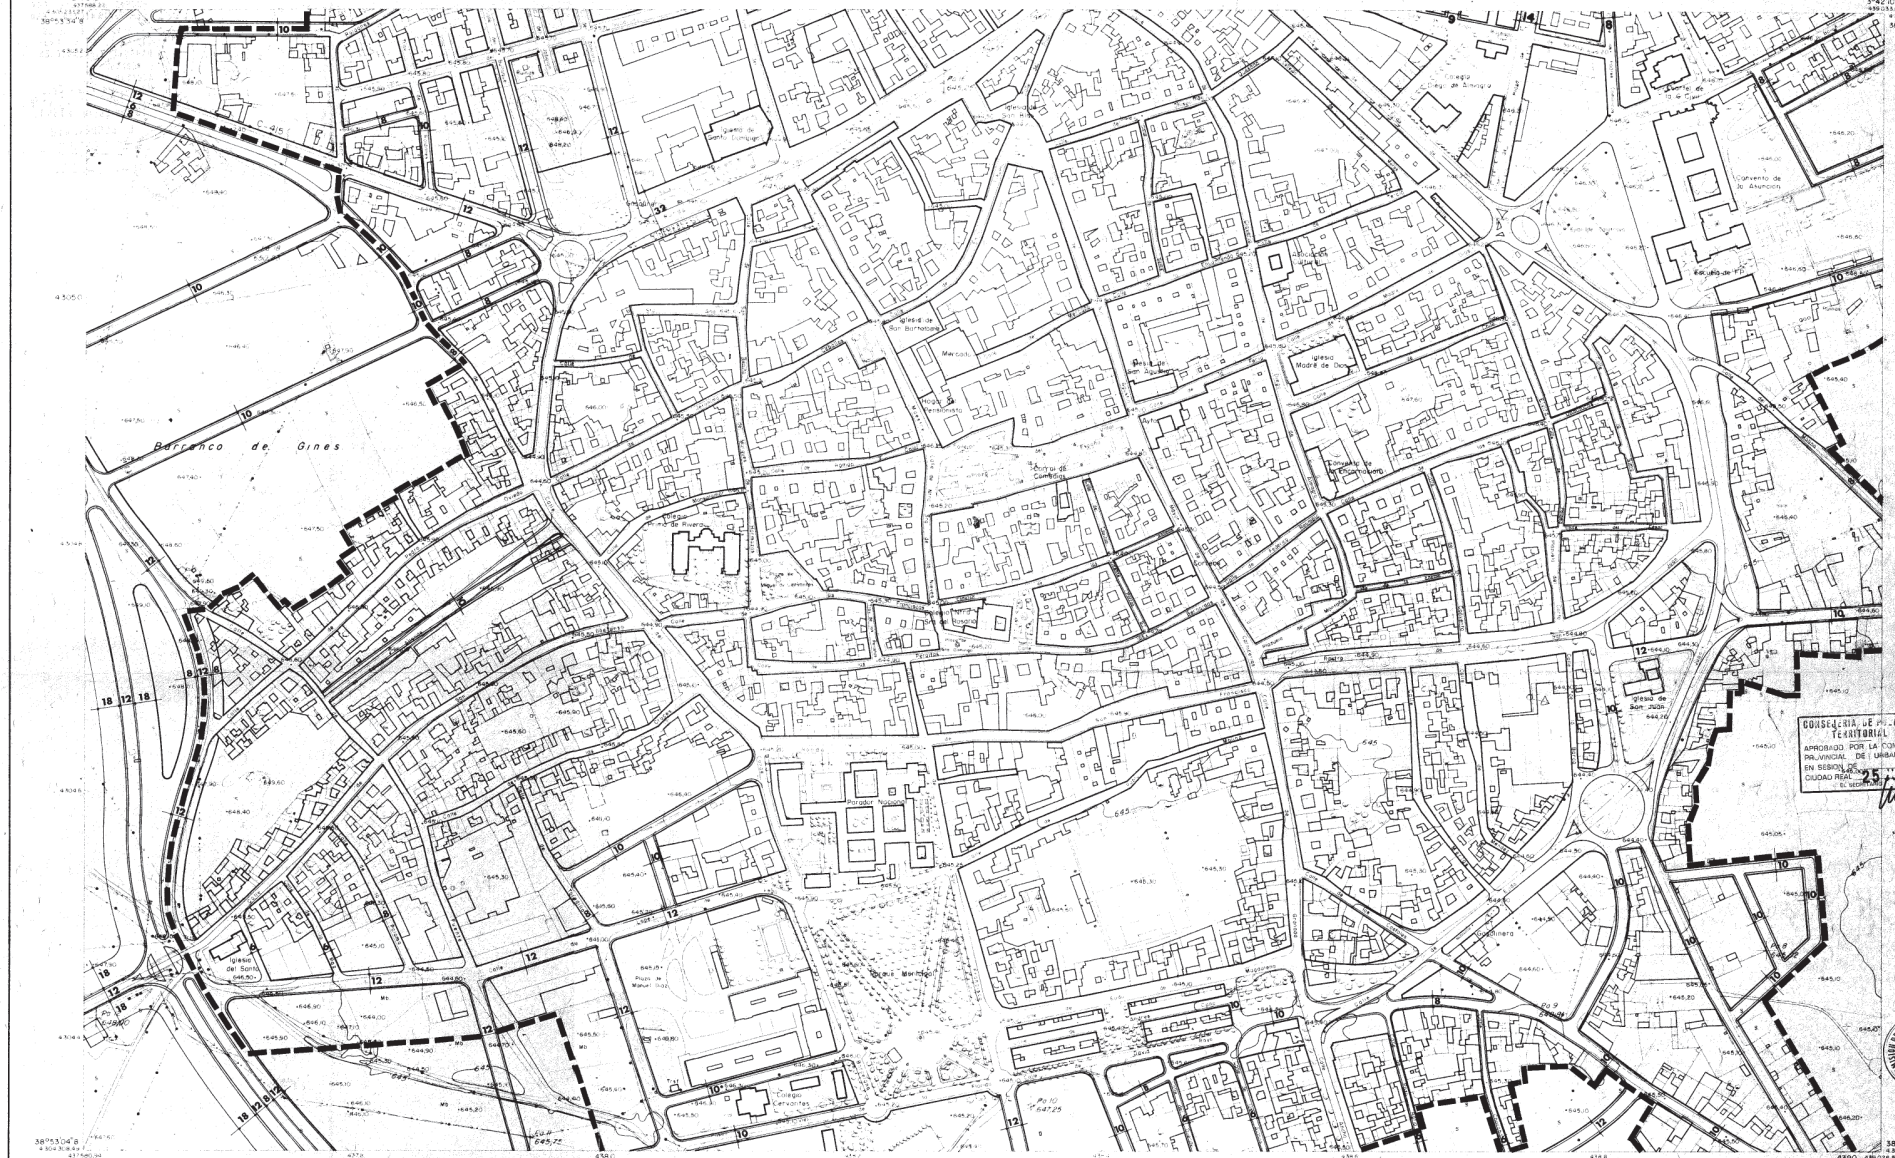

CONSEJERIA DE POLITICA TERRITORIAL
APROBADO POR LA COMISION PROVINCIAL DE URBANISMO
EN SESION DE CIUDAD REAL 25 JUL 1991
EL SECRETARIO

Stereocarto S.L.

NORMAS SUBSIDIARIAS DE PLANEAMIENTO

JOSE LUIS SORO LOPEZ Arquitecto y Tecnico Urbanista

Junta de Comunidades de Castilla-La Mancha

Consejería de Politica Territorial

PROVINCIA: CIUDAD REAL
MUNICIPIO: ALMAGRO
NUCLEO: ALMAGRO

ESCALA 1:2.000

EQUIDISTANCIA DE CURVAS 1 m. PROYECCION U.T.M.

ALINEACIONES Y RASANTES

10 ALINEACION OFICIAL.

645.50 COTA DE RASANTE.

GRAFICOS DE DISTRIBUCION DE HOJAS

IDENTIFICACION DE LAS HOJAS


1:50.000 1:10.000 | 1:50.000 1:5.000 | 1:10.000 1:2.000 | 1:10.000 1:1.000

PLANO Nº 2

785(2-3) 4-4

785(2-3) 5-4

ALMAGRO

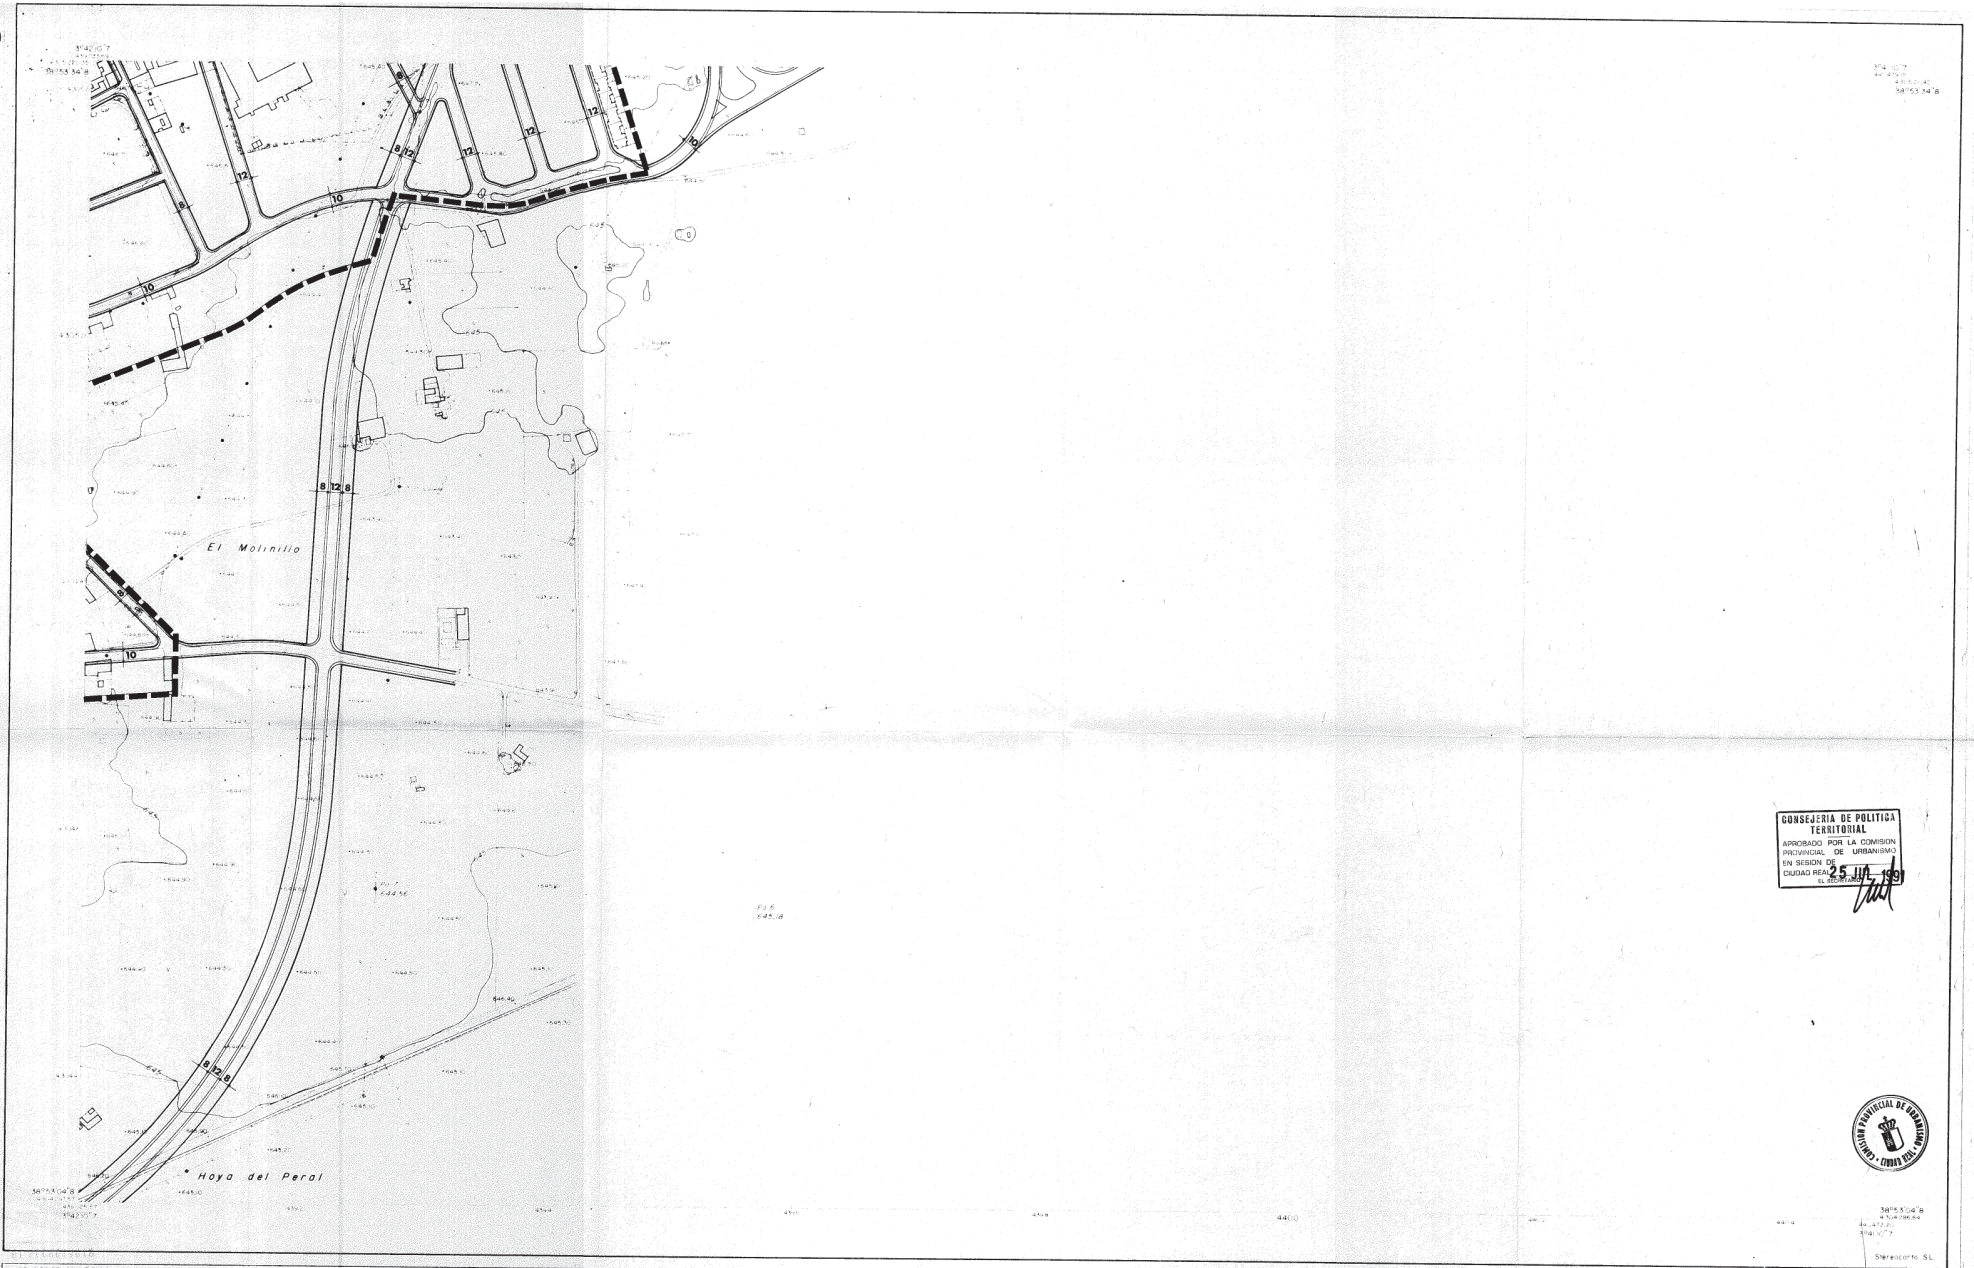

CONSEJERIA DE POLITICA TERRITORIAL
APROBADO POR LA COMISION PROVINCIAL DE URBANISMO EN SESION DE CIUDAD REAL 25 JUL 1991
EL SECRETARIO

COMISION PROVINCIAL DE URBANISMO CIUDAD REAL

Stereocarto SL

NORMAS SUBSIDIARIAS DE PLANEAMIENTO

JOSE LUIS SORO LOPEZ Arquitecto y Tecnico Urbanista

Junta de Comunidades de Castilla-La Mancha

Consejería de Politica Territorial

PROVINCIA: CIUDAD REAL
MUNICIPIO: ALMAGRO
NUCLEO: ALMAGRO
ESCALA 1:2.000

EQUIDISTANCIA DE CURVAS 1 m PROYECCION U.T.M

ALINEACIONES Y RASANTES

10 ALINEACION OFICIAL.

644.50 COTA DE RASANTE

GRAFICOS DE DISTRIBUCION DE HOJAS

IDENTIFICACION DE LAS HOJAS


1:50.000 1:10.000 | 1:50.000 1:5.000 | 1:10.000 1:2.000 | 1:10.000 1:1.000

PLANO Nº 2

785(2-3) 5-4

785(2-3) 4-5

ALMAGRO

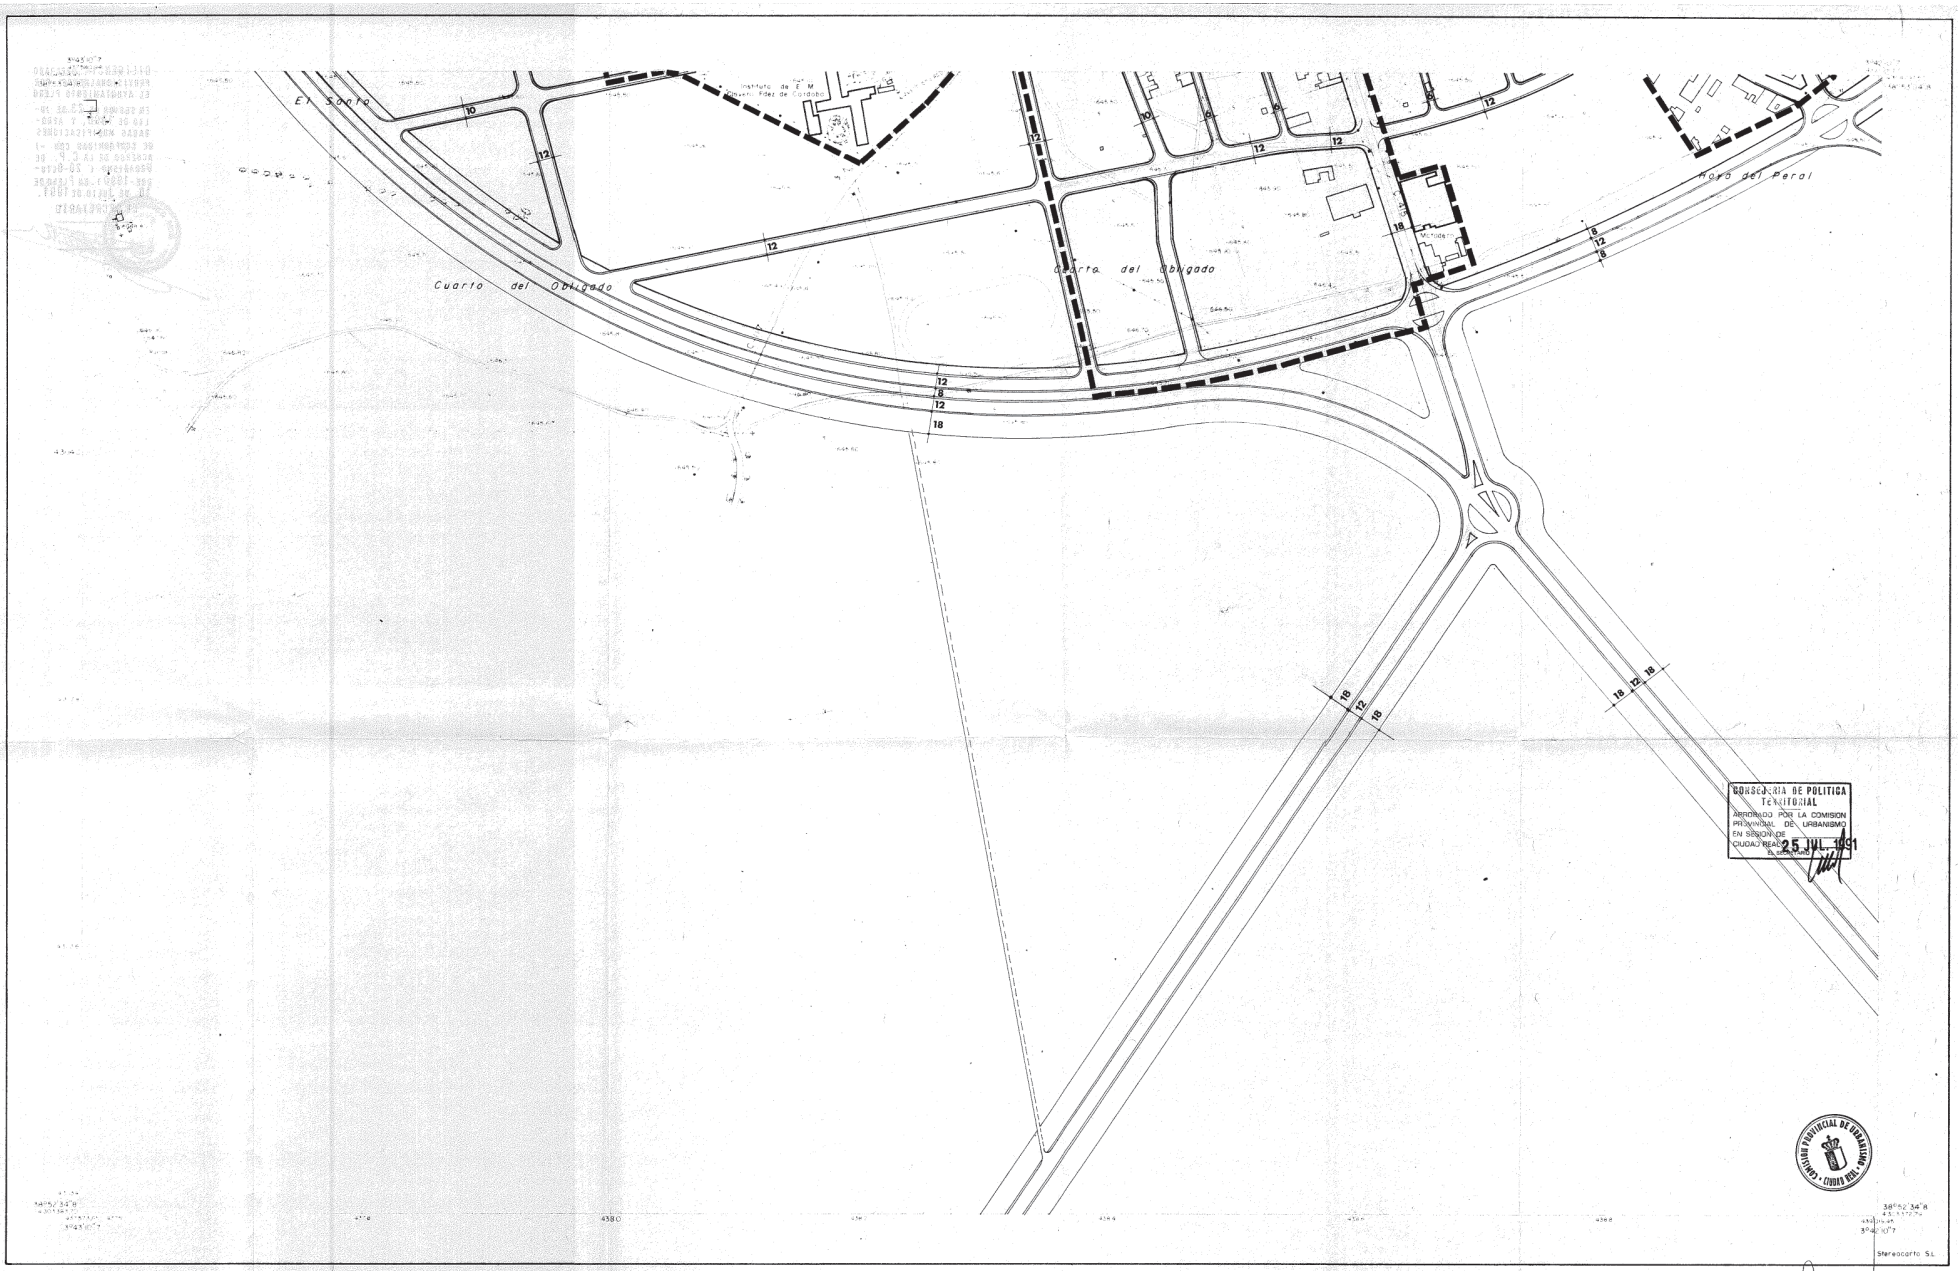

NORMAS SUBSIDIARIAS DE PLANEAMIENTO

JOSE LUIS SORO LOPEZ Arquitecto y Tecnico Urbanista

Junta de Comunidades de Castilla-La Mancha

Consejería de Política Territorial

PROVINCIA: CIUDAD REAL

MUNICIPIO: ALMAGRO

NUCLEO: ALMAGRO

ESCALA 1:2000

EQUIDISTANCIA DE CURVAS 1 m. PROYECCION U.T.M.

ALINEACIONES Y RASANTES

10 ALINEACION OFICIAL.

645.50 COTA DE RASANTE.

GRAFICOS DE DISTRIBUCION DE HOJAS

IDENTIFICACION DE LAS HOJAS

1:50.000 1:10.000 | 1:50.000 1:5000 | 1:10.000 1:2000 | 1:10.000 1:1000

PLANO Nº 2

785(2-3) 4-5